

Grafická príloha návrhu ZUNP pre doručovanie účastníkom

Vlastníctvo po PÚ:

Vlastníctvo obce Gáčovo

(A) - spoločné zariadenia a opatrenia

(B) - verejné zariadenia a opatrenia

Vlastníctvo SR v správe SVR,š.p.

(C) - verejné zariadenia a opatrenia

Vlastníctvo SR v správe SPF

(D) - spoločné zariadenia a opatrenia

Vlastníctvo SR v správe Lesy SR

(E) - verejné zariadenia a opatrenia

Vlastníctvo po PÚ:

Vlastníctvo SR v správe ZSR


(F) - verejné zariadenia a opatrenia

Vlastníctvo SR v správe Slovenská správa ciest


(G) - verejné zariadenia a opatrenia

Vlastníctvo Východoslovenská vodárenská spoločnosť, a.s.

(H) - verejné zariadenia a opatrenia

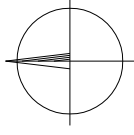

1 : 18 000

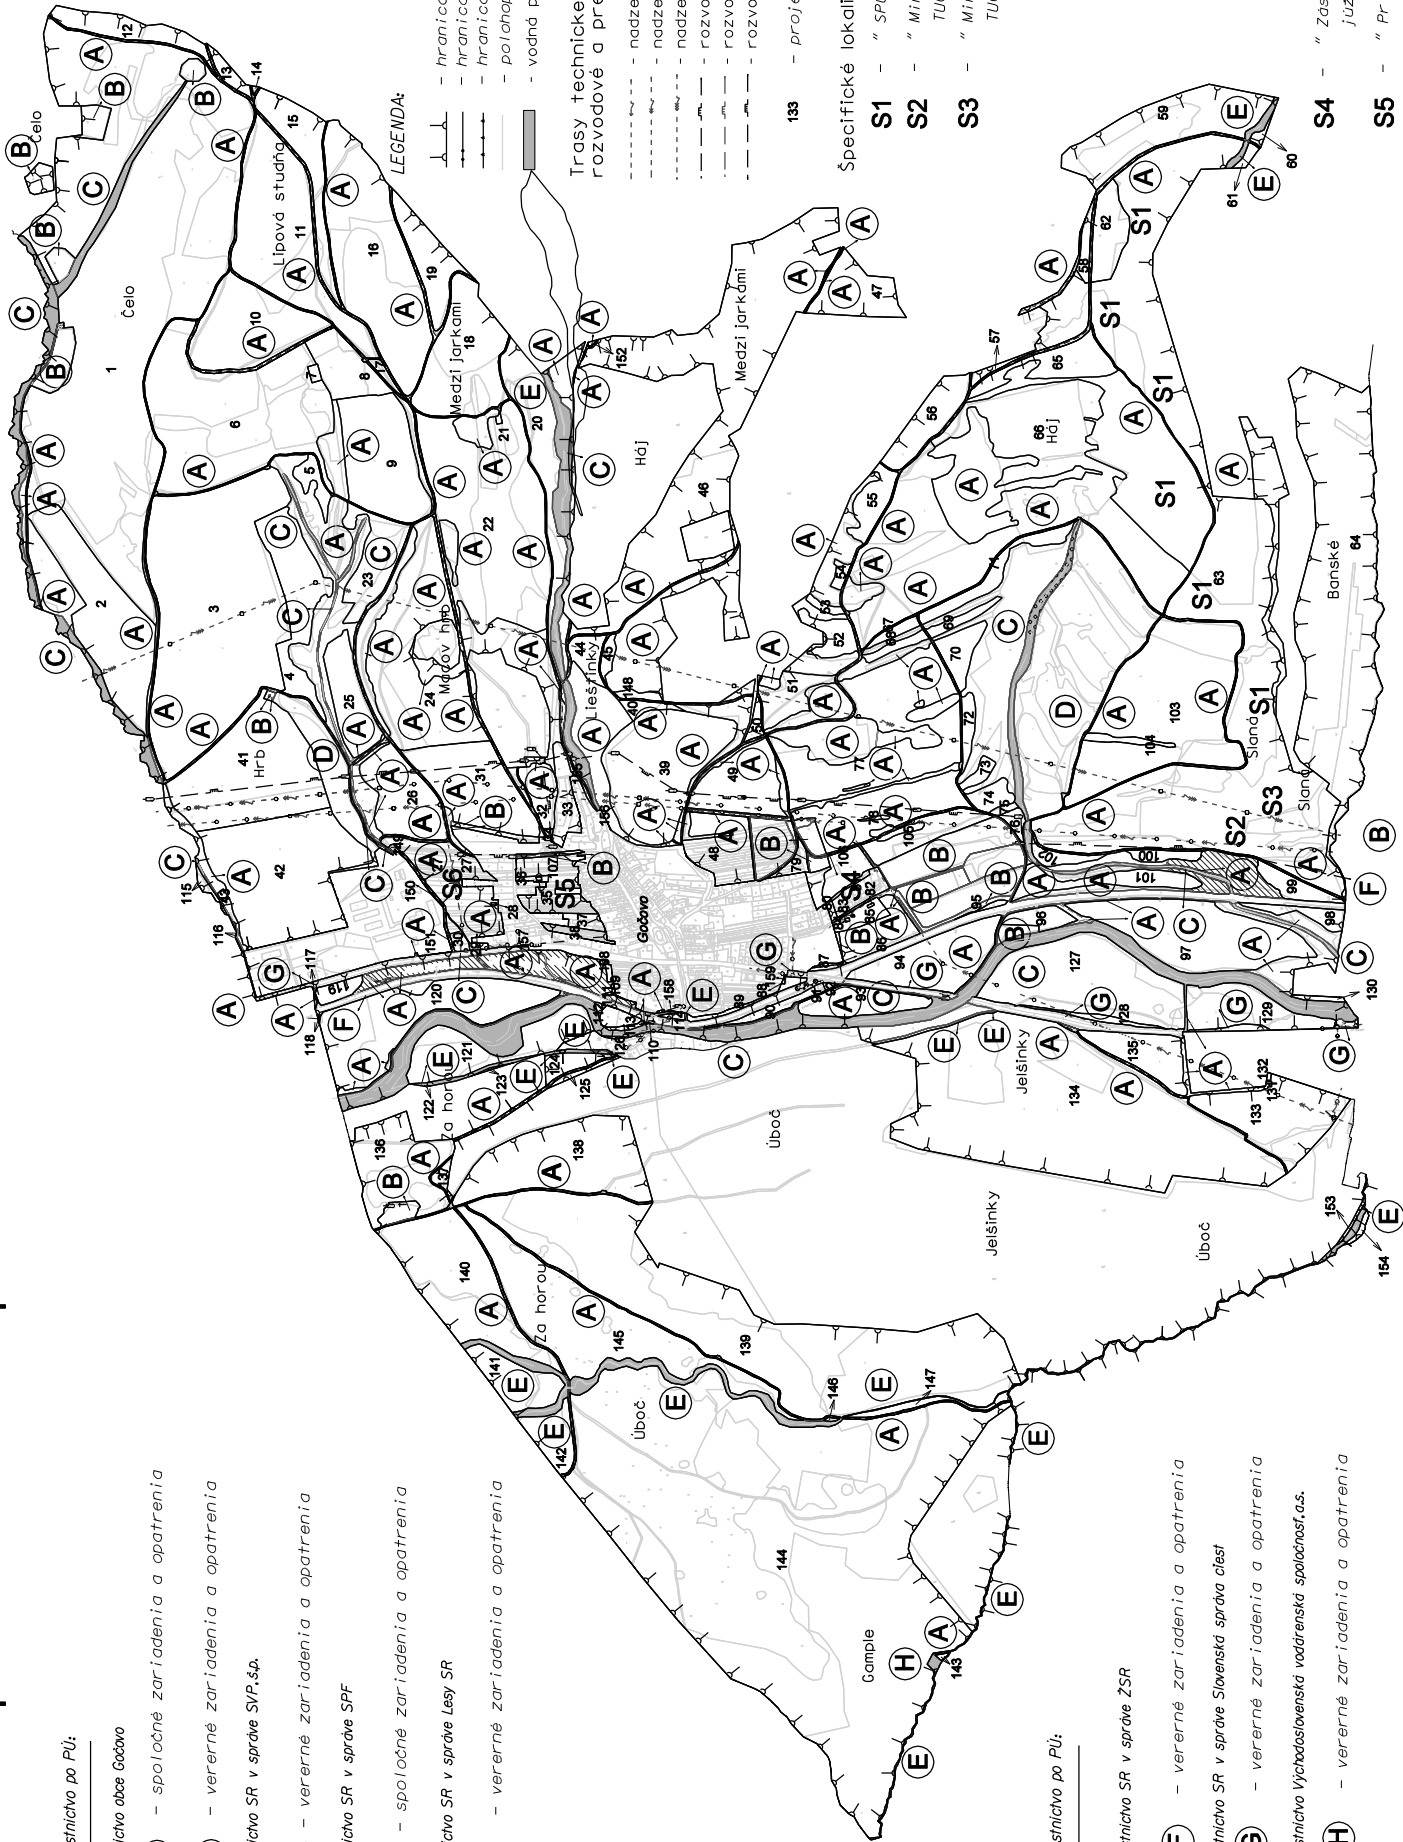

LEGENDA:

- hranica obvodu PPÚ
- hranica katastrálneho územia
- hranica zastavaného územia obce
- polohopis, stav registra C-KN
- vodná plocha

Trasy technickej infraštruktúry, rozvodové a prenosové siete

- nadzemné rozvody el. energie (NN)
- nadzemné rozvody el. energie (VN)
- nadzemné rozvody el. energie (VVN)
- rozvody plynu (STL)
- rozvody plynu (STL) - v detaile
- rozvody plynu (VTL)

133 - *projekčný celok PROJCEL*

Špecifické lokality

- S1** - " *SPOLUČNÁ NEHUTEĽNOSŤ* "
- S2** - " *Minoritní vlastníci* "
TUC = 0, TVL = 0 "
- S3** - " *Minoritní vlastníci* "
TUC = 3, TVL = 3 "

- S4** - " *Zastavba rodinných domov* "
južná časť "
- S5** - " *Prídomové zahrady 1* "
- S6** - " *Prídomové zahrady 2* "